

linea**GiArch**


Progetti di giovani architetti italiani

a cura di

Luca Paschini

contributi di

Andrea Boschetti / Franco Purini

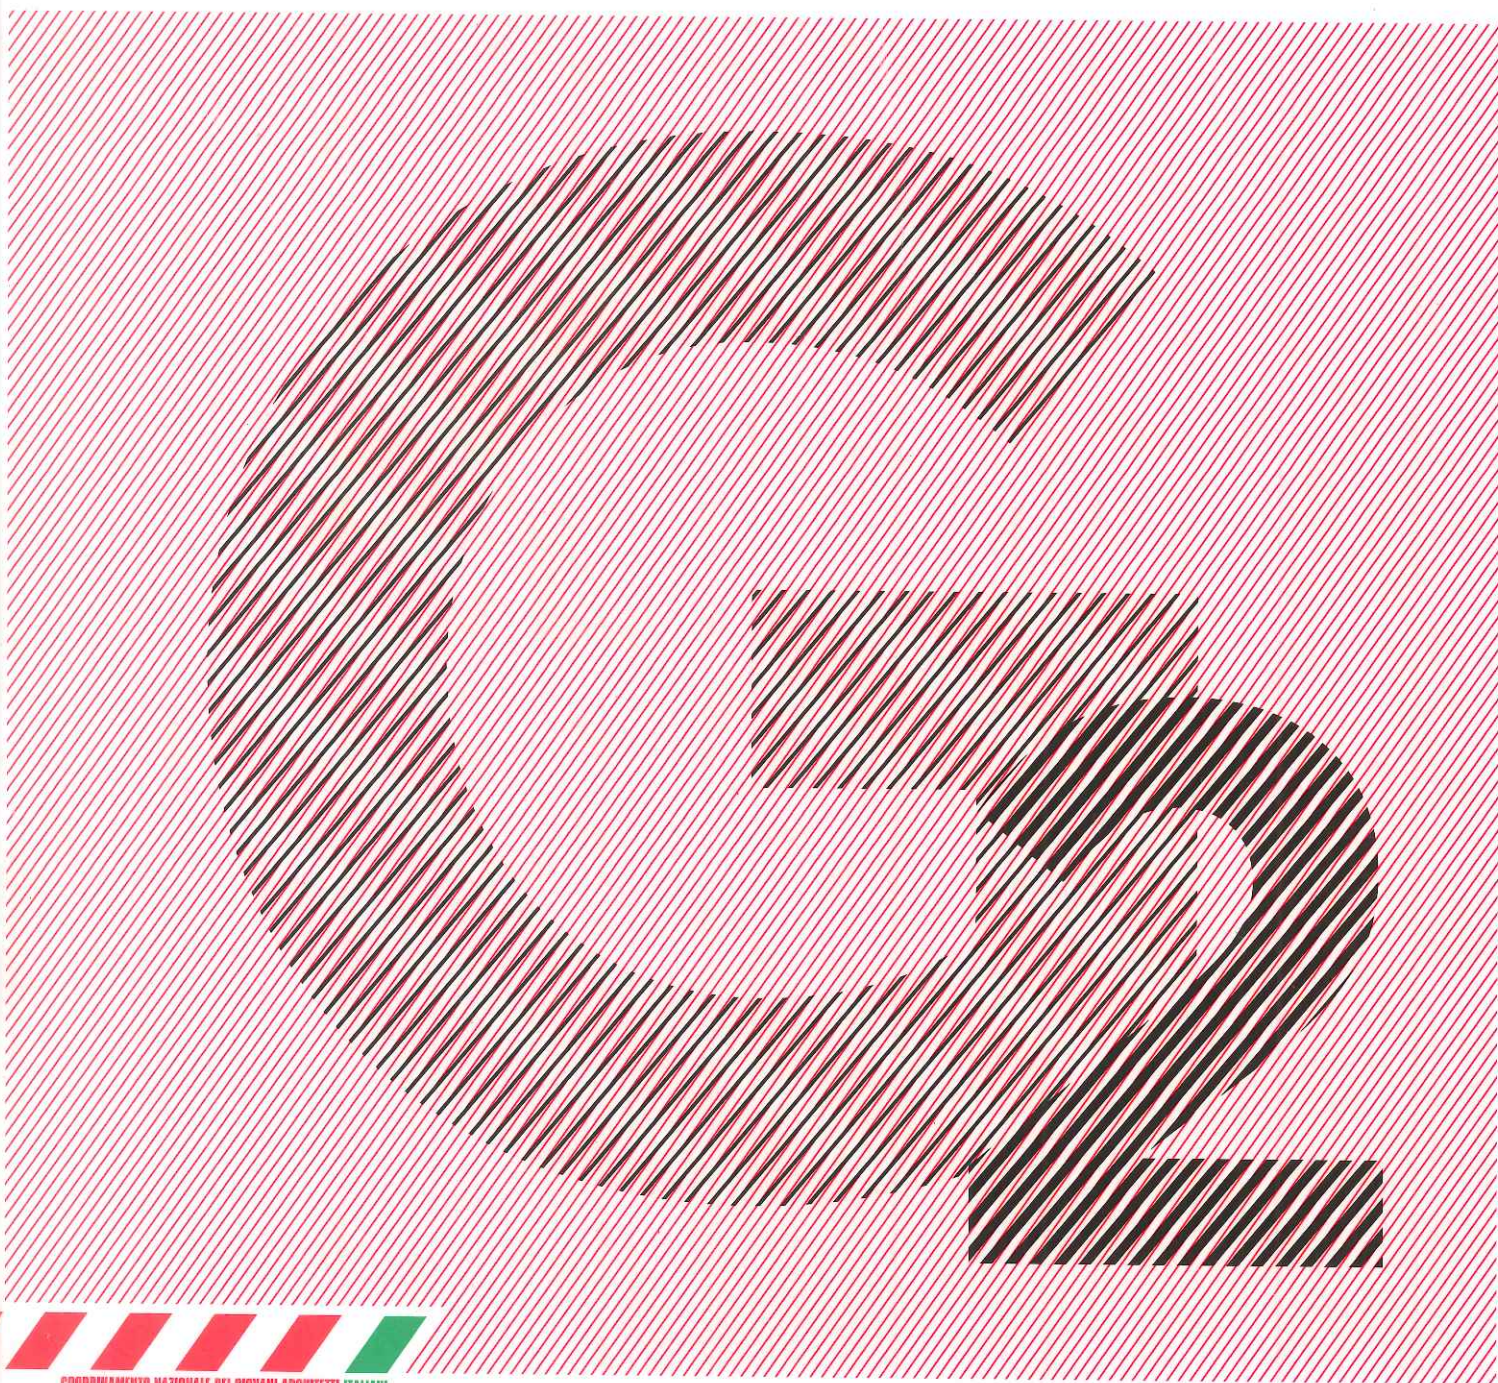

COORDINAMENTO NAZIONALE DEI GIOVANI ARCHITETTI ITALIANI

UTET
SCIENZE TECNICHE

HYD ARCHITETTURA

Labshow
Ravenna


A SINISTRA

**assonometria
del rivestimento dell'azienda**

A FRONTE

**la facciata del Labshow con
la "nuova pelle" dell'edificio**

Il Gruppo Trombini, dopo aver rilevato una vecchia fabbrica di prodotti alimentari dismessa e abbandonata, chiede allo studio di dare una nuova vita a quell'anonimo fabbricato sito in zona artigianale e industriale di Ravenna. Assieme alla committenza si decide di puntare a una nuova idea di polo d'eccellenza per la ricerca e lo sviluppo dei prodotti dell'azienda: studio di design e grafica, laboratorio e falegnameria, showroom del prodotto finito. Nasce così l'idea per il "Labshow" spazio con funzioni complementari e sinergiche una accanto all'altra. La sagoma dell'edificio rimane sostanzialmente invariata, ma è il nuovo vestito che presenta l'innovazione del fabbricato e dei suoi contenuti. Il nuovo rivestimento è stato pensato come una seconda pelle, colorata, un richiamo ai ricchi ed emozionanti cromatismi dei mosaici di Ravenna. Il vestito, lungo oltre 70 metri, è formato da un mosaico di tessere giganti in laminato che indagano sulle sfumature del colore verde per poi accendersi in un giallo sole nell'energica scritta "Labshow". Una cornice bianca, quasi una cucitura del vestito, ne percorre tutto il bordo e costituisce la struttura portante della facciata. ■

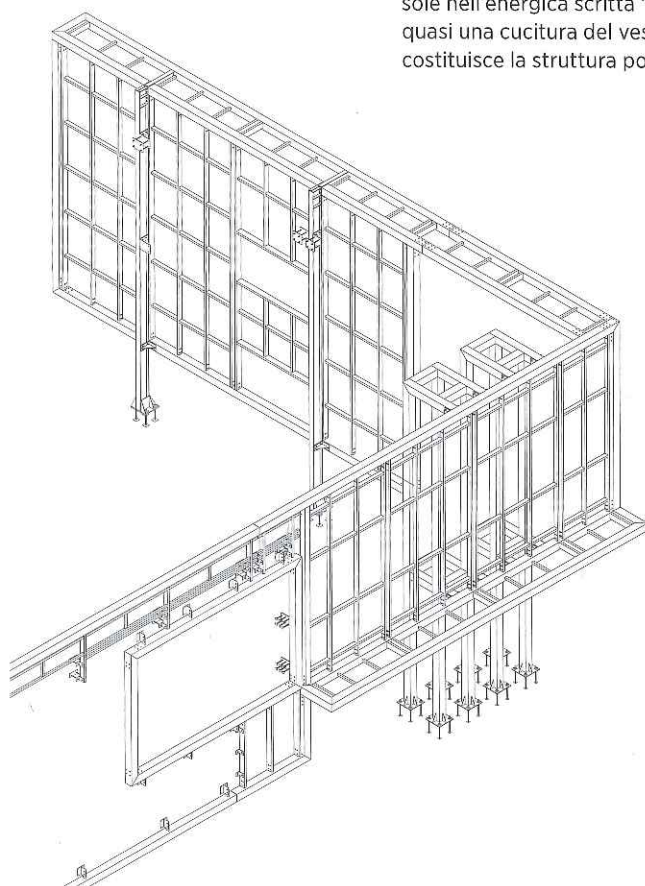

INTERVENTO

nuova
costruzione

**ristrutturazione
/ampliamento**

allestimento
temporaneo

**architettura
degli interni**

sistemazione
spazi esterni

SETTORE

produttivo
/industriale

**commerciale
/uffici**

turistico
/ricettivo

servizi
/attività culturali

abitativo
/residenziale

verde
/arredo urbano

AMBITO

privato


pubblico



PROGETTO
HYD architettura
PROGETTISTA
Piero Giovannini
COLLABORATORI
Fabio Riccato
Michele Saccarola
Dario Frezza
Daniele Baldan


COMMITTENTE
Gruppo Trombini s.p.a.
IMPRESA COSTRUTTRICE
Valgimigli s.r.l.
PROGETTO STRUTTURALE
E IMPIANTISTICO
Studio Duesse s.r.l.,
Stefano Salvotti
TECNOLOGIE DI FACCIATA
E SERRAMENTI
Rigo Gabriele s.n.c.
PANNELLI LAMINATI
Arpa industriale s.p.a.

ANNO DI INIZIO LAVORI
2008
ANNO DI FINE LAVORI
2009
DIM. VOLUMETRICA
4.000 mc
DIM. COPERTA
700 mq

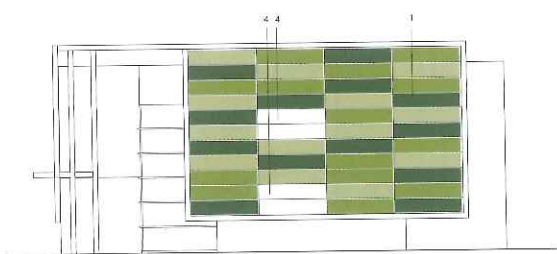

LEGENDA

- 1 pannello laminato plastico per esterni spessore 8/10 mm, fissaggio a rivetti sottostruttura metallica a montanti
- 2 struttura in profili scatolari di acciaio verniciati colore RAL
- 3 vetrata a tutt'altezza sala riunioni, infisso metallico e vetro di sicurezza
- 4 pannelli in vetro trasparente

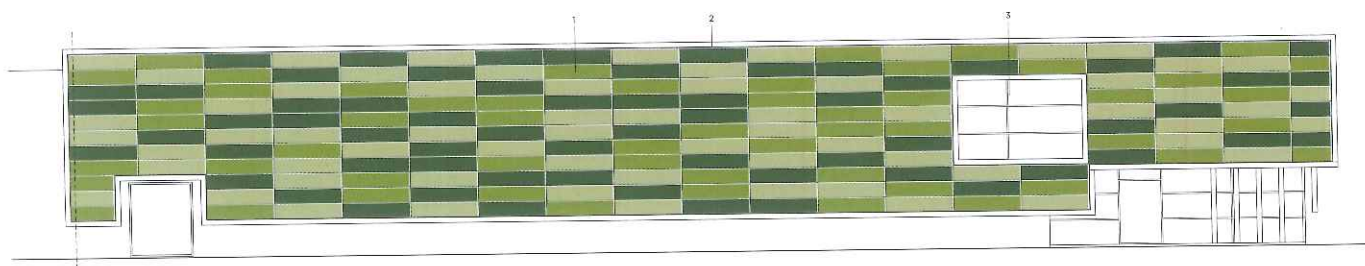

A FRONTE


**dettagli della facciata
con le tessere giganti
in laminato colorate
prospetto nord e
prospetto est, scala 1:300**

A DESTRA


**pianta piano terra, pianta
primo piano, scala 1:200**

IN BASSO

viste dell'interno

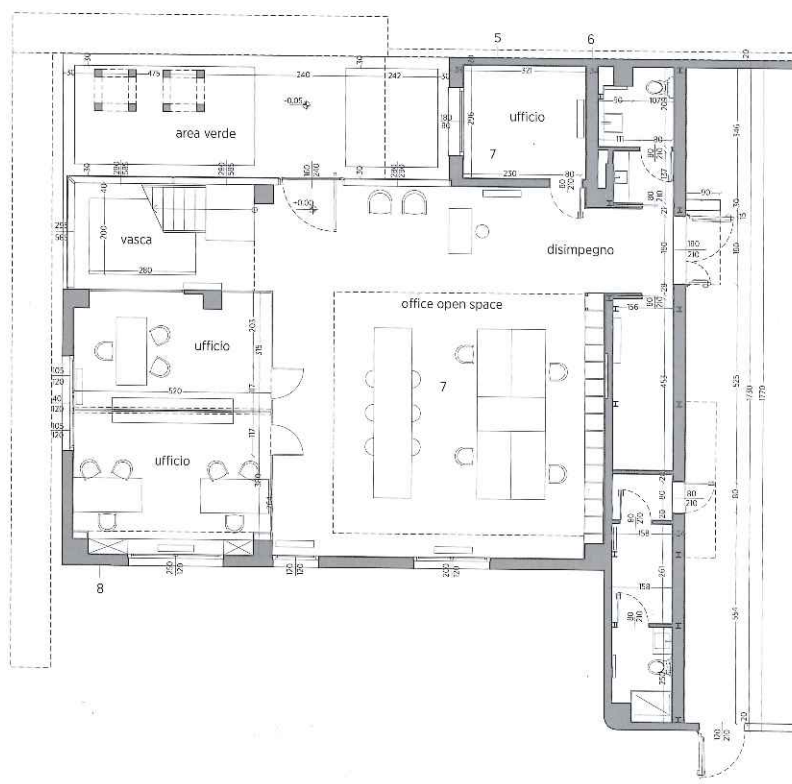

- 5 isolamento esterno a cappotto spessore 6 cm
- 6 struttura in elevazione in cls armato
- 7 pavimentazione in gres porcellanato Kerlite
- 8 tamponamento in laterizio poroton intonaco per esterni spessore 2 cm
tamponamento in laterizio poroton isolante, 6 cm intonaco per esterni spessore 2 cm
- 9 struttura in profili scatolari in acciaio rivestimento in pannelli laminati
- 10 struttura in elevazione in c. a.
- 11 intonaco al civile spessore 2 cm
muratura in laterizio spessore 30 cm isolamento esterno a cappotto spessore 6 cm

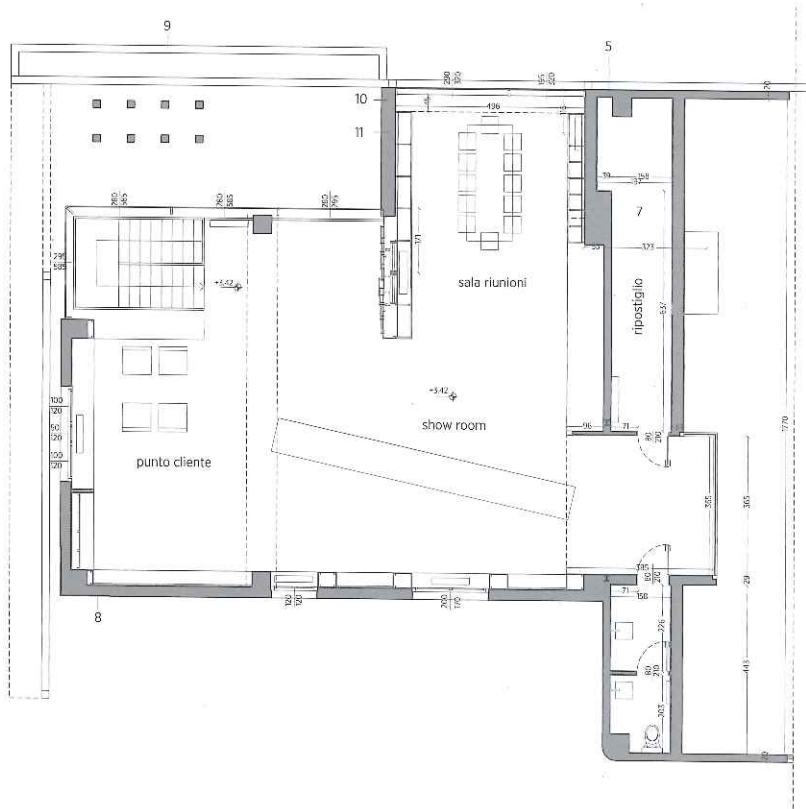



A SINISTRA
**vista notturna del corpo
dell'edificio**

A FRONTE
dettagli costruttivi

LEGENDA

- 1 colonna per sostegno telaio
prospetto est
- 2 telaio tipico prospetto est
- 3 piastre da annegare nella
nuova muratura prospetto est
- 4 telaio pensilina prospetto est



HYD architettura apre nel 2004 dall'idea di due giovani architetti under 30 e si struttura in due divisioni: abitazioni private e yacht. Da qui il nome Home & Yacht Design. Nel 2006 entrano nello studio nuovi architetti ampliando così le competenze. Si inizia a spaziare nel campo direzionale (sedi aziendali in Veneto, Emilia e Grecia), nel campo ricettivo (alberghi a Ravenna e Bassano, ristorante a Mestre) e del product design (esposizione alla Triennale di Milano, all'Index Dubai e Fiera Verona) oltre a confermare la

vocazione iniziale per la residenza privata (abitazioni a Mestre, Venezia, Dubai, Ginevra, Krk). Oggi lavorano e collaborano allo Studio sei architetti under 35, occupandosi di studi di fattibilità e business plan, di progettazione architettonica e urbanistica, di progettazione esecutiva e direzione lavori. Lo studio è composto da **Piero Giovannini** (Trieste, 1975), fondatore dello studio, **Fabio Riccato** (Mirano, 1977), **Dario Frezza** (Dolo, 1976), **Michele Saccarola** (Mestre, 1964) e **Daniele Baldan** (Dolo, 1981)

