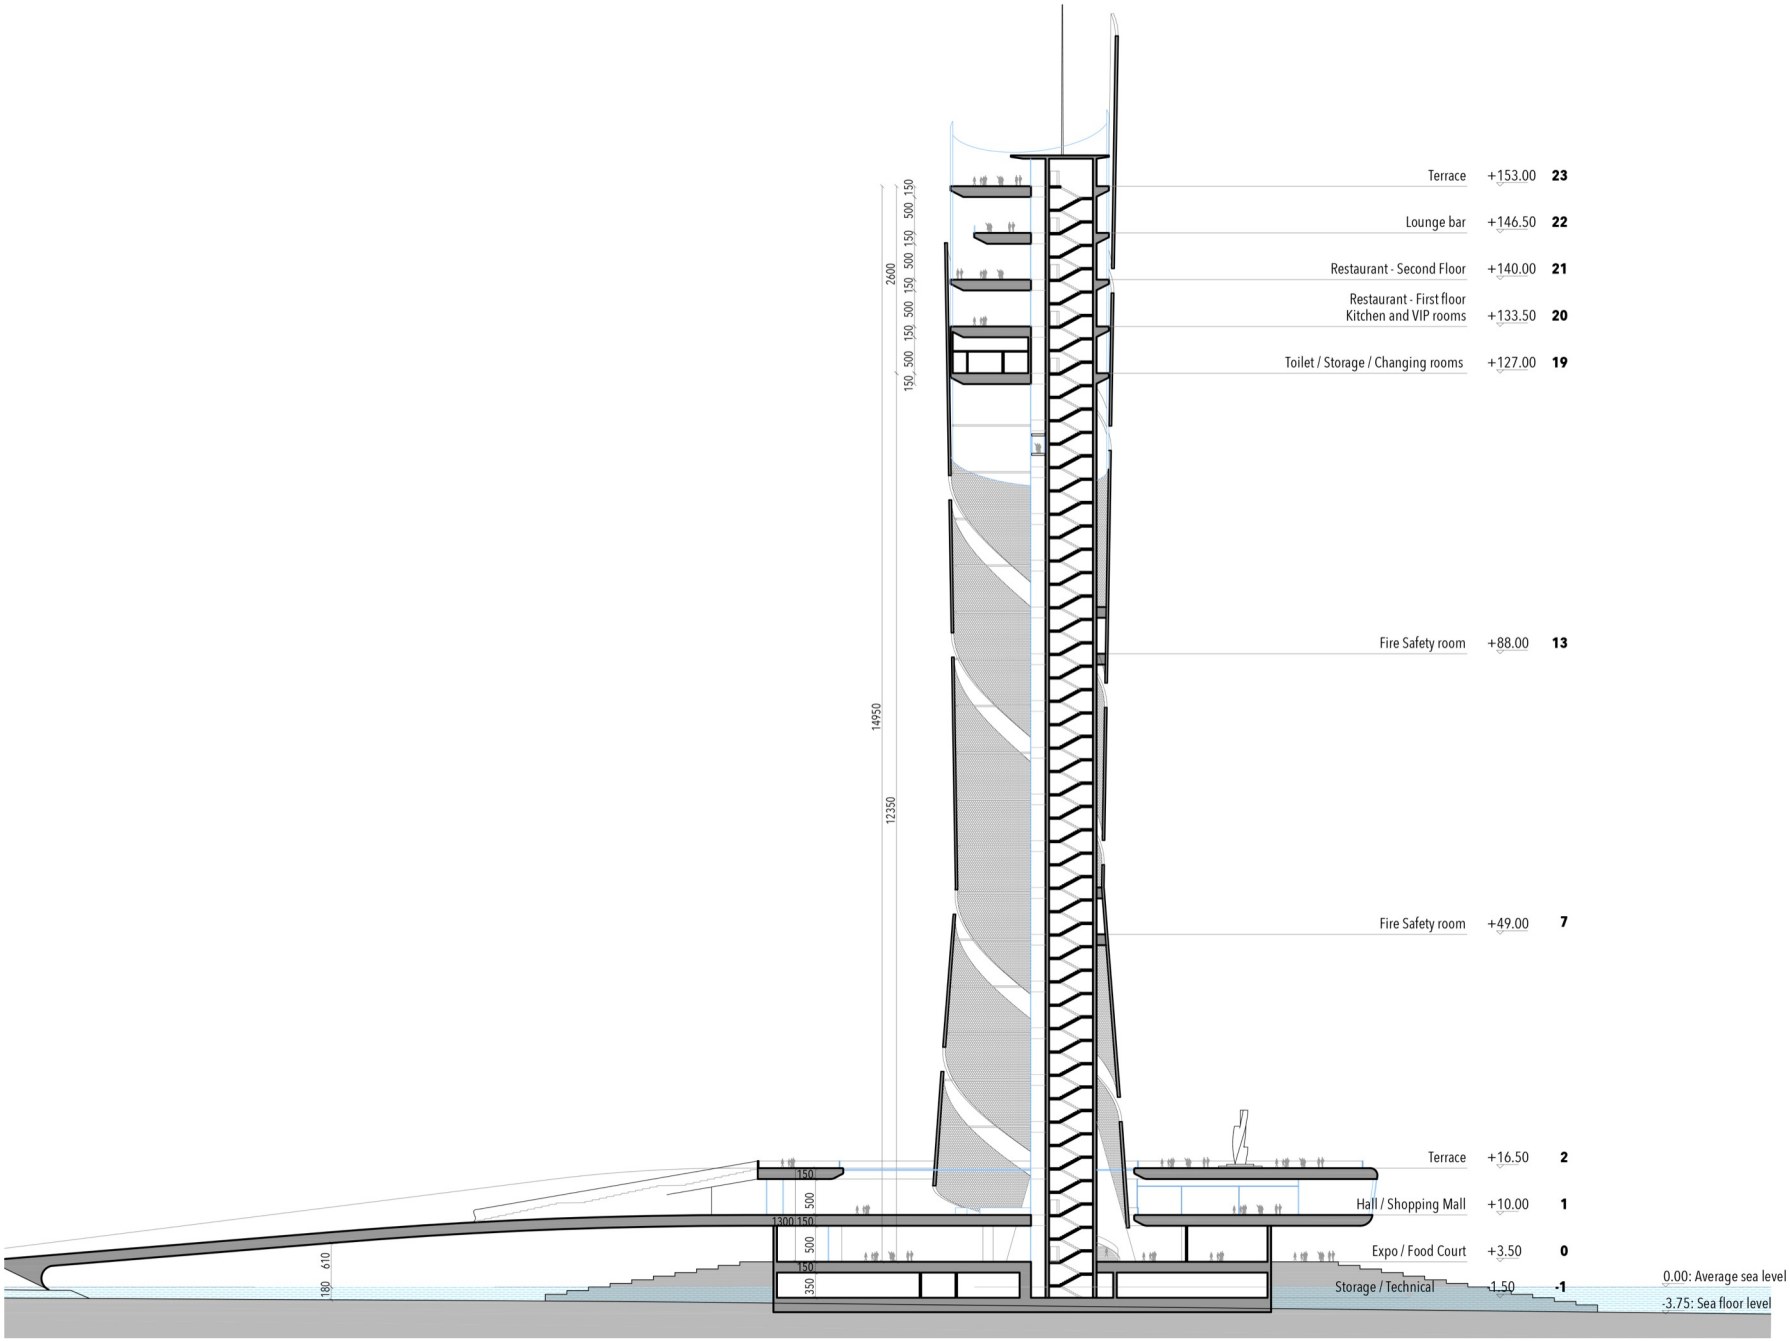
Terrace +153.00 23
Lounge bar +146.50 22
Restaurant - Second Floor +140.00 21
Restaurant - First floor
Kitchen and VIP rooms +133.50 20
Toilet / Storage / Changing rooms +127.00 19
Fire Safety room +88.00 13
Fire Safety room +49.00 7
Terrace +16.50 2
Hall / Shopping Mall +10.00 1
Expo / Food Court +3.50 0
Storage / Technical -1.50 -1
0.00: Average sea level
-3.75: Sea floor level
14950
12350
2600
150
500
1300
610
180
350